


部屋名	面積	m <sup>2</sup> (帖)
トイレ	2.48	(1.5)
事務室	9.94	(6.0)
洗面スペース	1.66	(1.0)
パントリー	1.66	(1.0)
玄関	6.00	(3.6)
LDK	33.12	(20.0)
UB	3.31	(2.0)
脱衣室	4.97	(3.0)
ファミリークローゼット	1.66	(1.0)
ホール	6.62	(4.0)
シューズクローク	3.11	(1.9)
和室	8.70	(5.3)
合計	83.23	(50.3)

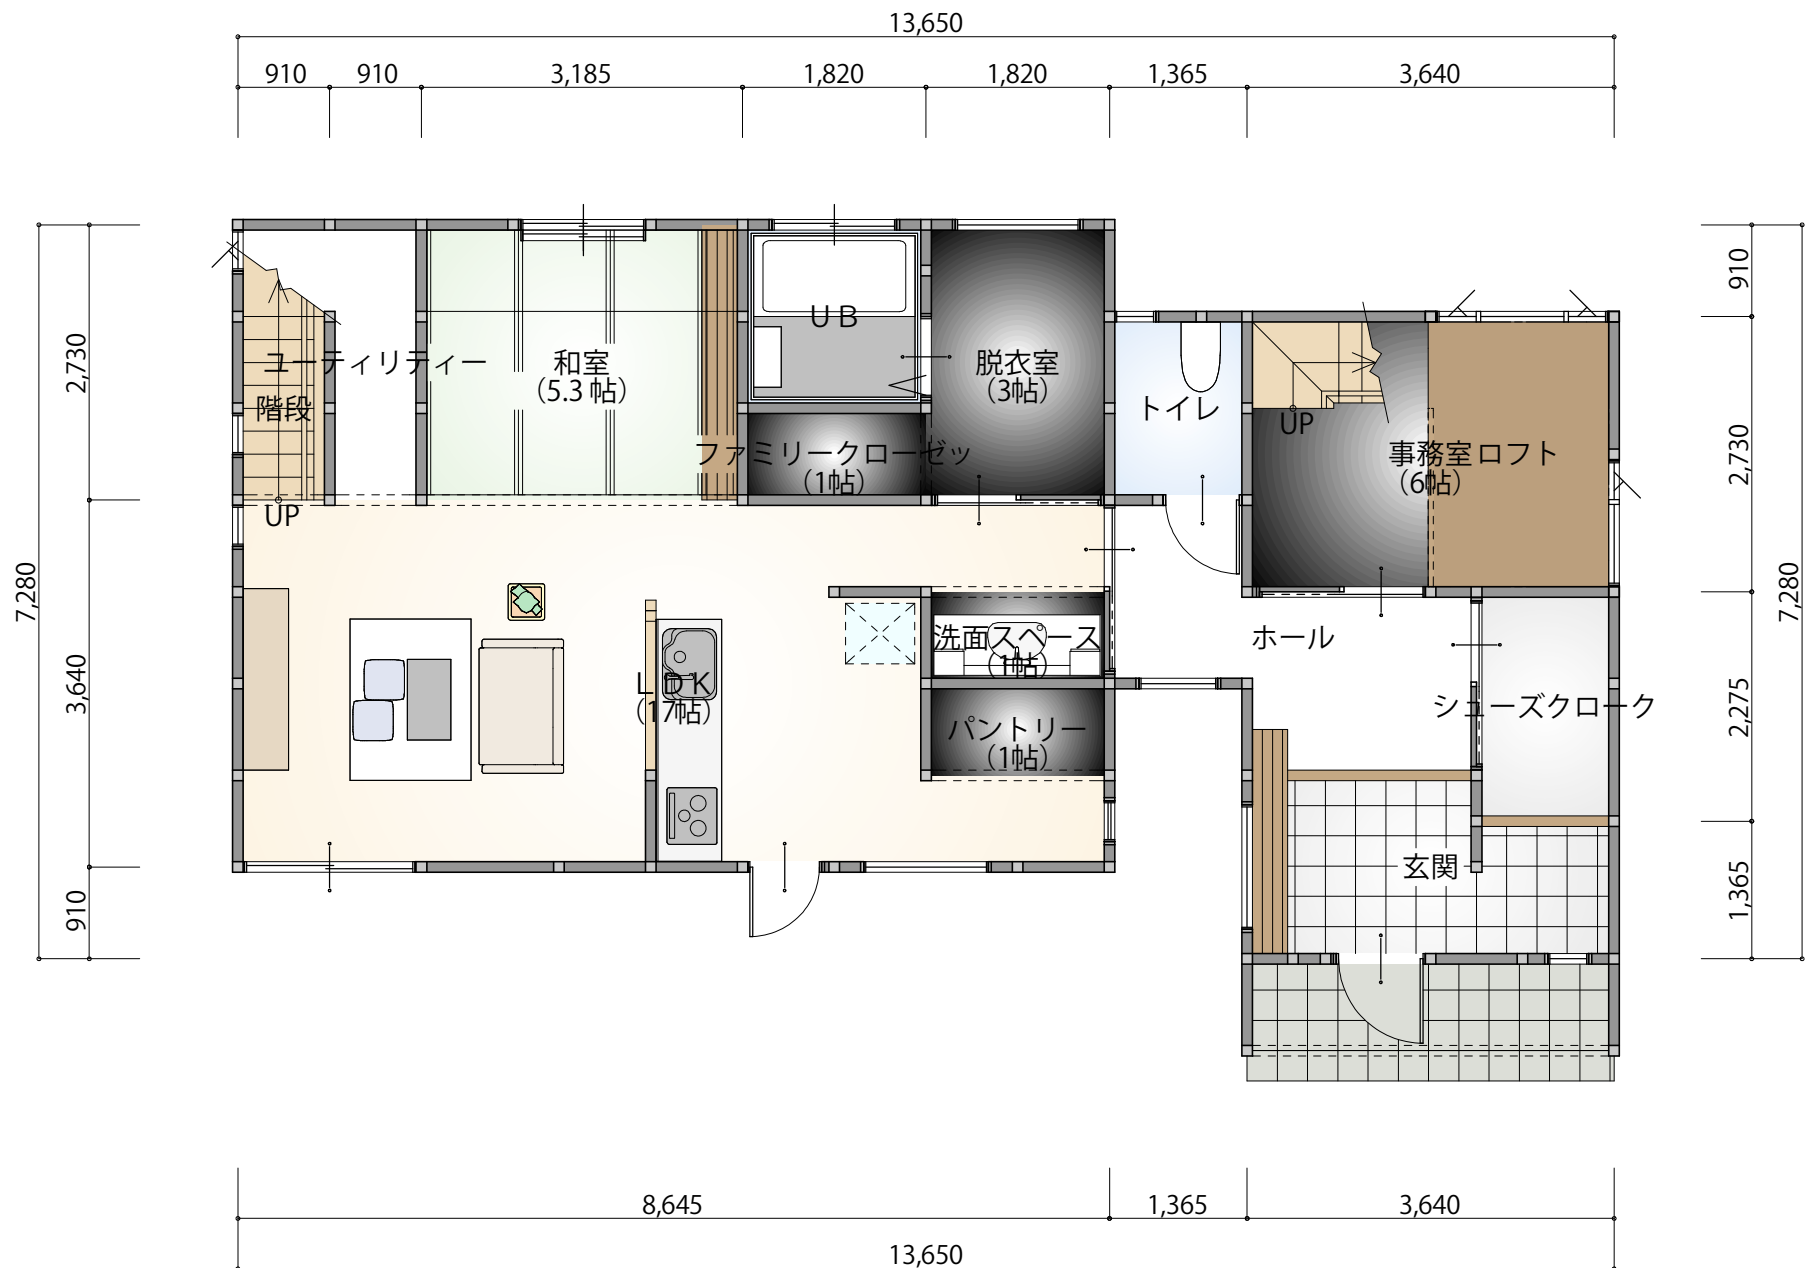

1階 平面図 S:1/75